


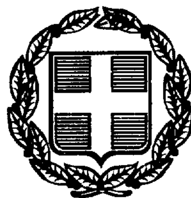

ΕΦΗΜΕΡΙΣ ΤΗΣ ΚΥΒΕΡΝΗΣΕΩΣ

ΤΗΣ ΕΛΛΗΝΙΚΗΣ ΔΗΜΟΚΡΑΤΙΑΣ

ΤΕΥΧΟΣ ΤΕΤΑΡΤΟ — Αρ. Φύλλου 673

9 Σεπτεμβρίου 1998

ΠΕΡΙΕΧΟΜΕΝΑ

ΑΝΑΔΑΣΩΣΕΙΣ

ΑΠΟΦΑΣΕΙΣ

ΠΟΛΕΟΔΟΜΙΑ

ΑΠΟΦΑΣΕΙΣ

ΔΙΟΡΘΩΣΕΙΣ ΣΦΑΛΜΑΤΩΝ

ΑΝΑΔΑΣΩΣΕΙΣ

ΑΠΟΦΑΣΕΙΣ

Αριθ.3564 (1)

Άρση αναδάσωσης από κοινόχρηστη δασική έκταση στο Ν.Καβάλας.

Ο ΓΕΝ. ΓΡΑΜΜΑΤΕΑΣ ΠΕΡΙΦΕΡΕΙΑΣ ΑΝΑΤ. ΜΑΚΕΔΟΝΙΑΣ-ΘΡΑΚΗΣ

Έχοντας υπόψη:

1. Τις διατάξεις

α) Του Ν. 3200/55 «Περί διοικητικής αποκέντρωσης» σε συνδυασμό με τις διατάξεις του Ν.Δ. 532/70 και Β.Δ. 709/70 που εκδόθηκαν σε εκτέλεσή του.

β) Του άρθρου 44 του Ν. 998/79 «περί προστασίας Δασών και Δασικών εκτάσεων»

γ) Την αριθ. 152876/15-10-81 απόφαση Νομαρχίας Καβάλας με την οποία κηρύχθηκε αναδασωτέα έκταση 276,2 στρεμμάτων λόγω πυρκαγιάς.

δ) Του 2240/94 «Περί συμπληρώσεως των διατάξεων για τη Νομαρχιακή Αυτοδιοίκηση και άλλες διατάξεις»

ε) Των Ν. 2399/96 (ΦΕΚ 90Α/27-5-97) και Ν.2503/97 (ΦΕΚ 107Α/30-5-97).

2. Την αριθ. 2776/19-6-98 απόφαση του Γεν. Γραμματέα της Περιφέρειας «Περί ανάθεσης άσκησης αρμοδιοτήτων»

3. Τις διαταγές του Υπουργείου Γεωργίας α) 160417/1180/8-7-80 και β) 182447/3049/24-9-80.

4. Την αριθ. 2857/26-6-98 πρόταση του Δασαρχείου Καβάλας με την οποία προτείνεται μερική άρση αναδάσωσης έκτασης 65 στρεμμάτων, από σύνολο κηρυχθείσης αναδασωτέας έκτασης 276,2 στρεμμάτων, δεδομένου ότι δεν κάηκε και από τεχνικό λάθος συμπεριλήφθηκε.

5. Την αριθ. 1514/23-7-98 εισήγηση της Δ/νσης Δασών Ν. Καβάλας, αποφασίζουμε:

Αίρουμε την αναδάσωση από έκταση 65 στρεμμάτων, η οποία κηρύχθηκε αναδασωτέα με την αριθ. 152876/15-10-81 απόφαση Νομάρχη, λόγω πλάνης λήψεως τεχνικών στοιχείων.

Η έκταση αυτή όπως ορίζεται με τα στοιχεία ΑΒΓΔΑ στο επισυναπτόμενο τοπογραφικό διάγραμμα και απόσπασμα χάρτη κλίμακας 1:20.000 και 1:50.000 αντίστοιχα, αποτελεί αναπόσπαστο μέρος της παρούσας.


Η απόφαση αυτή να δημοσιευθεί στην Εφημερίδα της Κυβέρνησης.

Καβάλα, 17 Αυγούστου 1998

Με Εντολή Γ.Γ. Περιφέρειας
Ο Δ/ντής Δασών
ΕΥΤΥΧΙΔΗΣ ΚΩΝ/ΝΟΣ

ΠΡΟΣΑΝΑΤΟΛΙΣΤΙΚΟ ΑΠΟΣΠΑΣΜΑ ΧΑΡΤΟΥ ΠΕΡΙΟΧΗΣ

Ν. ΚΑΒΑΛΑΣ ΚΛΙΜΑΚΑ 1:50.000

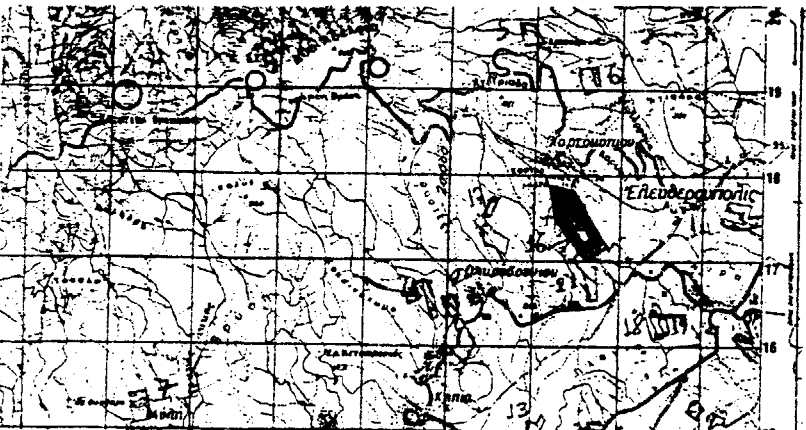

Ανήκει στην αρ. 3564/98
απόφ. Δ/ντού Δασών
Περ/κής Α.Μ. Θράκης

ΥΠΟΜΝΗΜΑ


Εκταση που κηρυχθηκε αναδασωτεα 152876/15-10-81 Ε=2762στρ.

Εκταση απο την οποια προτεινεται η αρση της αναδασωσης

ΤΟΠΟΓΡΑΦΙΚΟ ΔΙΑΓΡΑΜΜΑ

ΚΛΙΜΑΚΑ 1: 20.000

ΕΜΒΑΔΟΝ 65 στρ.

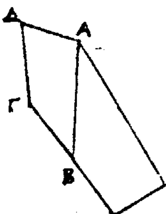

ΣΥΝΤΕΤΑΓΜΕΝΕΣ

	Χ	Ψ
Α	21450	17830
Β	21430	17270
Γ	21360	17500
Δ	21200	17870

Ε = 65 στρ.

ΥΠΟΜΝΗΜΑ

Α.Β.Γ.Δ. Εκταση απο την οποια προτεινεται η αρση της αναδασωσης

ΘΕΩΡΗΘΗΚΕ
Καβαλα 17/8/98
Ο Δ/ΝΤΗΣ ΔΑΣΩΝ ΠΕΡΙΦ. ΕΓΓΠ

ΕΛΕΓΧΘΗΚΕ
Καβαλα 26/6/98
Ο ΔΑΣΑΡΧΗΣ ΚΑΒΑΛΑΣ

Η ΣΥΝΤΑΞΑΣΑ

ΚΟΛΩΝΟΣ ΕΥΤΥΧΙΔΗΣ
Γεωτεχνικος με Α΄ βαθμο

ΣΤΥΛ. ΑΝΔΡΕΟΥ

Κ. ΠΑΠΑΔΟΠΟΥΛΟΥ

ΠΟΛΕΟΔΟΜΙΑ

ΑΠΟΦΑΣΕΙΣ

Αριθ.Οικ. 8421/Σχ. 15434 (2)

Τροποποίηση σχεδίου πόλης Ζαχάρως, Ν. Ηλείας στο Ο.Τ 126

Ο ΝΟΜΑΡΧΗΣ ΗΛΕΙΑΣ

Έχοντας υπόψη:

1. Τις διατάξεις του από 17-7-1923 Ν.Δ. «περί σχεδίων πόλεων και κομών του Κράτους» όπως τροποποιήθηκε και συμπληρώθηκε μεταγενέστερα.

2. Τις διατάξεις του Ν. 3200/55 «περί Διοικητικής Αποκεντρώσεως» όπως τροποποιήθηκαν και συμπληρώθηκαν.

3. Τις διατάξεις του Α.Ν. 318/68 όπως τροποποιήθηκαν και συμπληρώθηκαν με το Ν.Δ. 1018/71.

4. Τις διατάξεις του Β.Δ. 712/70 «περί καθορισμού των διατηρουμένων αρμοδιοτήτων του Υπουργού Δημοσίων Έργων», που εκδόθηκε κατόπιν του Ν.Δ. 532/70, όπως τροποποιήθηκαν και συμπληρώθηκαν με τα Β.Δ. 677/71 και 198/72.

5. Τις διατάξεις του Ν. 1032/80 «περί συστάσεως Υ.Χ.Ο.Π».

6. Τις διατάξεις του Ν. 1337/83 «περί επεκτάσεως πολεοδομικών σχεδίων».

7. Τις διατάξεις του Ν. 1577/85 ΦΕΚ 210/Α/18-12-85 «περί Γ.Ο.Κ», όπως προστέθηκε με το Ν. 2081/92 (154/Α).

8. Τις διατάξεις του άρθρου 29Α του Ν. 1558/85 Κυβέρνηση και Κυβερνητικά όργανα (137Α) όπως προστέθηκε με το Ν. 2081/92(154Α).

9. Τις διατάξεις του Π.Δ. 183/86 ΦΕΚ 70/Α/10-6-86 και τις Εγκ. 117/86 και 119/86 του Υ.ΠΕ.ΧΩ.Δ.Ε. «σχετικά με έγκριση τροποποιήσεων και καθορισμού όρων δόμησης από τους Νομάρχες».

10. Την εγκεκριμμένη πολ. Μελέτη Αναθεώρησης του σχεδίου πόλης Ζαχάρως (ΦΕΚ 1322/Δ/12.11.96 Αρ. Αποφ. 17388)

11. Τις διατάξεις του Ν. 2218/94 όπως αυτές αντικαταστάθηκαν, τροποποιήθηκαν και συμπληρώθηκαν με τις διατάξεις του Ν. 2240/94 και του Ν. 2307/95.

12. Την απόφαση 10/95 του Νομαρχιακού Συμβουλίου Ηλείας με την οποία ψηφίστηκε ο Οργανισμός Λειτουργίας της Ν.Α. Ηλείας που δημοσιεύθηκε στο ΦΕΚ 314/25-4-95 Τ.Β.

13. Την αριθμ. 8/2-1-98 Απόφασή μας περί ορισμού βοηθών Νομάρχη.

14. Την αριθμ. πρωτ. οικ. 1085/6.2.98 Απόφαση Νομάρχη Ηλείας «Σχετικά με εξουσιοδότηση υπογραφής Αποφάσεων κ.λ.π. «ΜΕ ΕΝΤΟΛΗ ΝΟΜΑΡΧΗ»

15. Την αριθμ. 122/97 ή 168/97 Αποφάσεις του Δημοτικού Συμβουλίου Ζαχάρως με την οποία προτείνεται η τροποποίηση του σχεδίου πόλεως στο Ο.Τ. 126 (αφού ακολουθήθηκε η σχετική διαδικασία που προβλέπεται για τις τροποποιήσεις).

16. Το τοπογραφικό που συνοδεύει την Απόφασή μας αυτή με κλίμακα 1:1000 (πινακίδα της Π.Μ. Αναθεώρησης Σχεδίου πόλης Ζαχάρως) στο οποίο απεικονίζεται η ζητούμενη τροποποίηση παρά την ιδιοκτησία Κοπανιτσάνου Αγγελικής στη Ζαχάρω.

17. Την αριθ. πρωτ. 16927/98 Απόφαση Νομάρχη Ηλείας «Σχετικά με συγκρότηση Συμβουλίου Χ.Ο.Π. (Ν. Ηλείας).

18. Την σύμφωνη γνώμη του Συμβουλίου Χ.Ο.Π που διατυπώθηκε στο αριθμ. 5/98 πρακτικό του, αποφασίζουμε:

Εγκρίνουμε την τροποποίηση του Σχεδίου πόλης Ζαχάρως στο Ο.Τ. 126 που αφορά την κατάργηση Parking και την δημιουργία πεζοδρόμου πλάτους 3μ. παρά την ιδιοκτησία Κοπανιτσάνου-Μπηλιώνη όπως ακριβώς απεικονίζεται στο Τοπογραφικό που συνοδεύει την Απόφασή μας αυτή και αποτελεί παράρτημά της, και με όρους δόμησης τους ισχύοντας στην περιοχή. Η Απόφασή μας αυτή που ισχύει από την δημοσίευσή της, να δημοσιευθεί στην Εφημερίδα της Κυβερνήσεως και το σχέδιο που την συνοδεύει θα αναρτηθεί στο κτίριο της πολεοδομίας επί 15 ημέρες μετά την δημοσίευση.


Από τις διατάξεις της παρούσης Απόφασης δεν προκαλείται δαπάμη σε βάρος του Δήμου Ζαχάρως.


Κατά της Αποφάσεως αυτής επιτρέπεται προσφυγή σύμφωνα με τη Ε/42/93 του Υ.ΠΕ.ΧΩ.Δ.Ε.

Η παρούσα απόφαση να δημοσιευθεί στην εφημερίδα της Κυβέρνησης.

Πύργος, 6 Ιουλίου 1998

Ο Νομάρχης κ.α.α
ΚΩΝ/ΝΟΣ ΛΑΜΠΡΟΣ

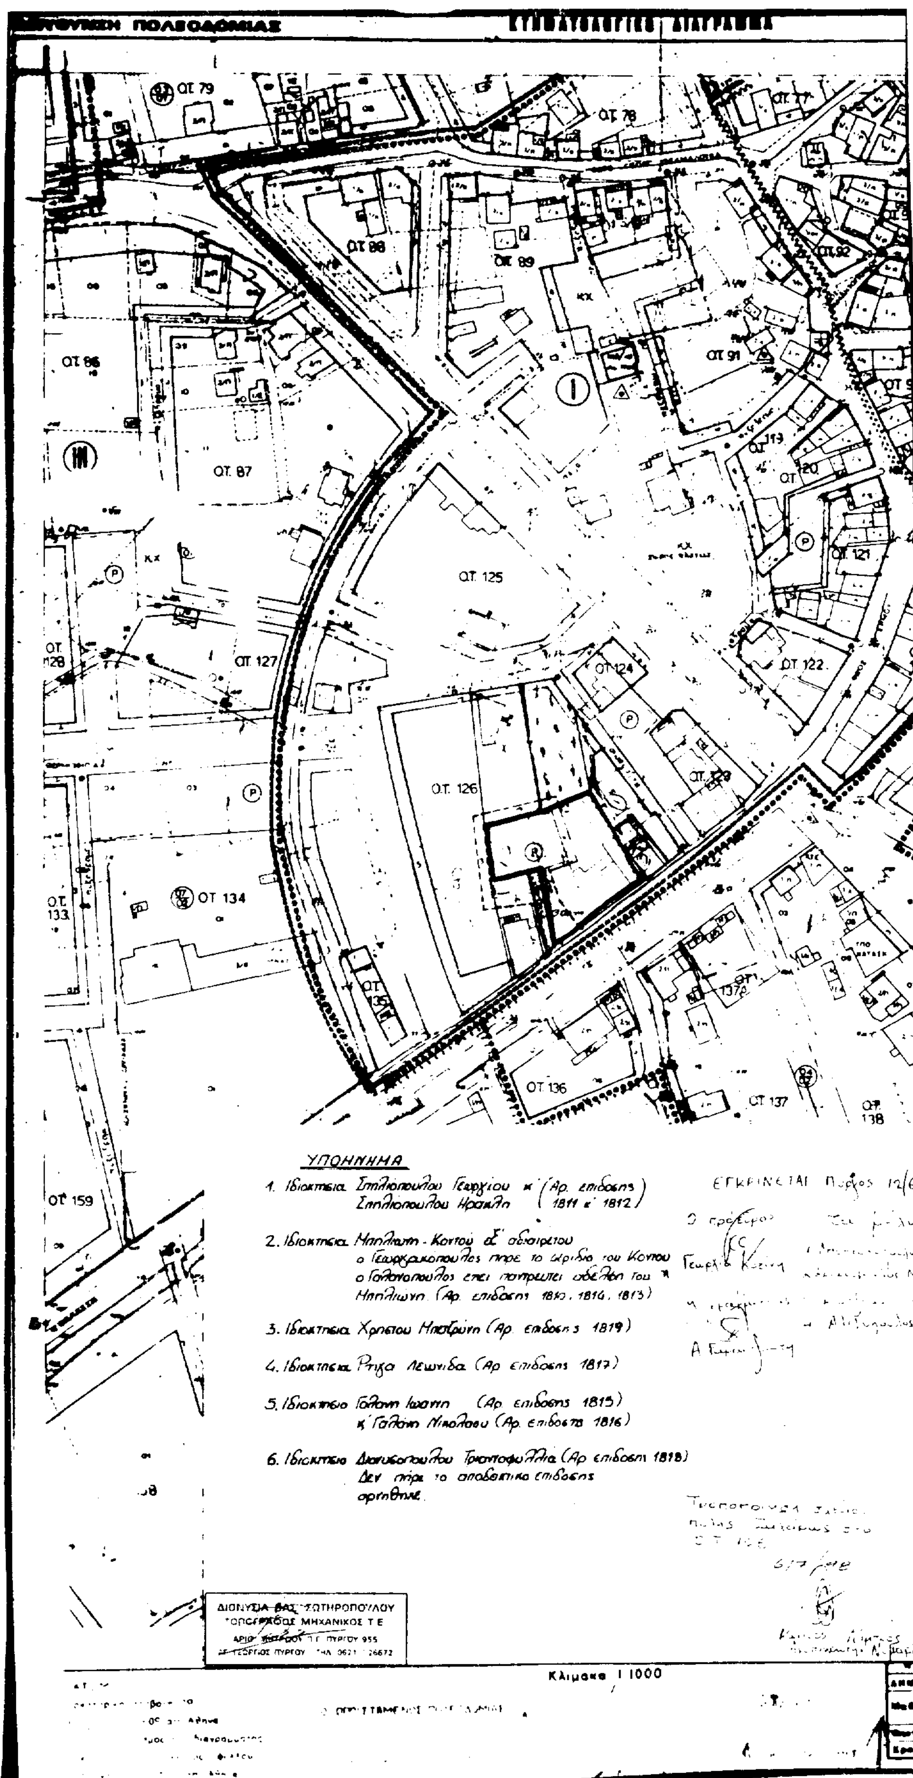
ΟΤ 79
ΟΤ 78
ΟΤ 88
ΟΤ 89
ΟΤ 86
ΟΤ 87
ΟΤ 91
ΟΤ 92
ΟΤ 125
ΟΤ 127
ΟΤ 128
ΟΤ 124
ΟΤ 122
ΟΤ 121
ΟΤ 126
ΟΤ 134
ΟΤ 133
ΟΤ 135
ΟΤ 136
ΟΤ 137
ΟΤ 138
ΟΤ 159
ΥΠΟΜΝΗΜΑ
1. Ιδιοκτησία Σπηλιοπούλου Γεωργίου κ' Σπηλιοπούλου Ηρακλή (Αρ. επιδόσης 1811 κ' 1812)
2. Ιδιοκτησία Μπηλιώνη - Κοντού εξ' αδιαιρέτου
ο Γεωργακόπουλος πήρε το μερίδιο του Κοντού
ο Γαλανόπουλος επει ... αδελφή του Μπηλιώνη (Αρ. επιδόσης 1810, 1814, 1813)
3. Ιδιοκτησία Χρήστου Μπαζαίνη (Αρ. επιδόσης 1819)
4. Ιδιοκτησία Ρήγα Λεωνίδα (Αρ. επιδόσης 1817)
5. Ιδιοκτησία Γαλάνη Ιωάννη (Αρ. επιδόσης 1815)
κ' Γαλάνη Νικολάου (Αρ. επιδόσης 1816)
6. Ιδιοκτησία Διονυσοπούλου Τριανταφυλλιάς (Αρ. επιδόσης 1818)
Δεν πήρε το αποδεικτικό επιδόσης
αρνήθηκε.
ΔΙΟΝΥΣΙΑ ΣΩΤΗΡΟΠΟΥΛΟΥ
ΤΟΠΟΓΡΑΦΟΣ ΜΗΧΑΝΙΚΟΣ Τ.Ε.
Κλίμακα 1:1000

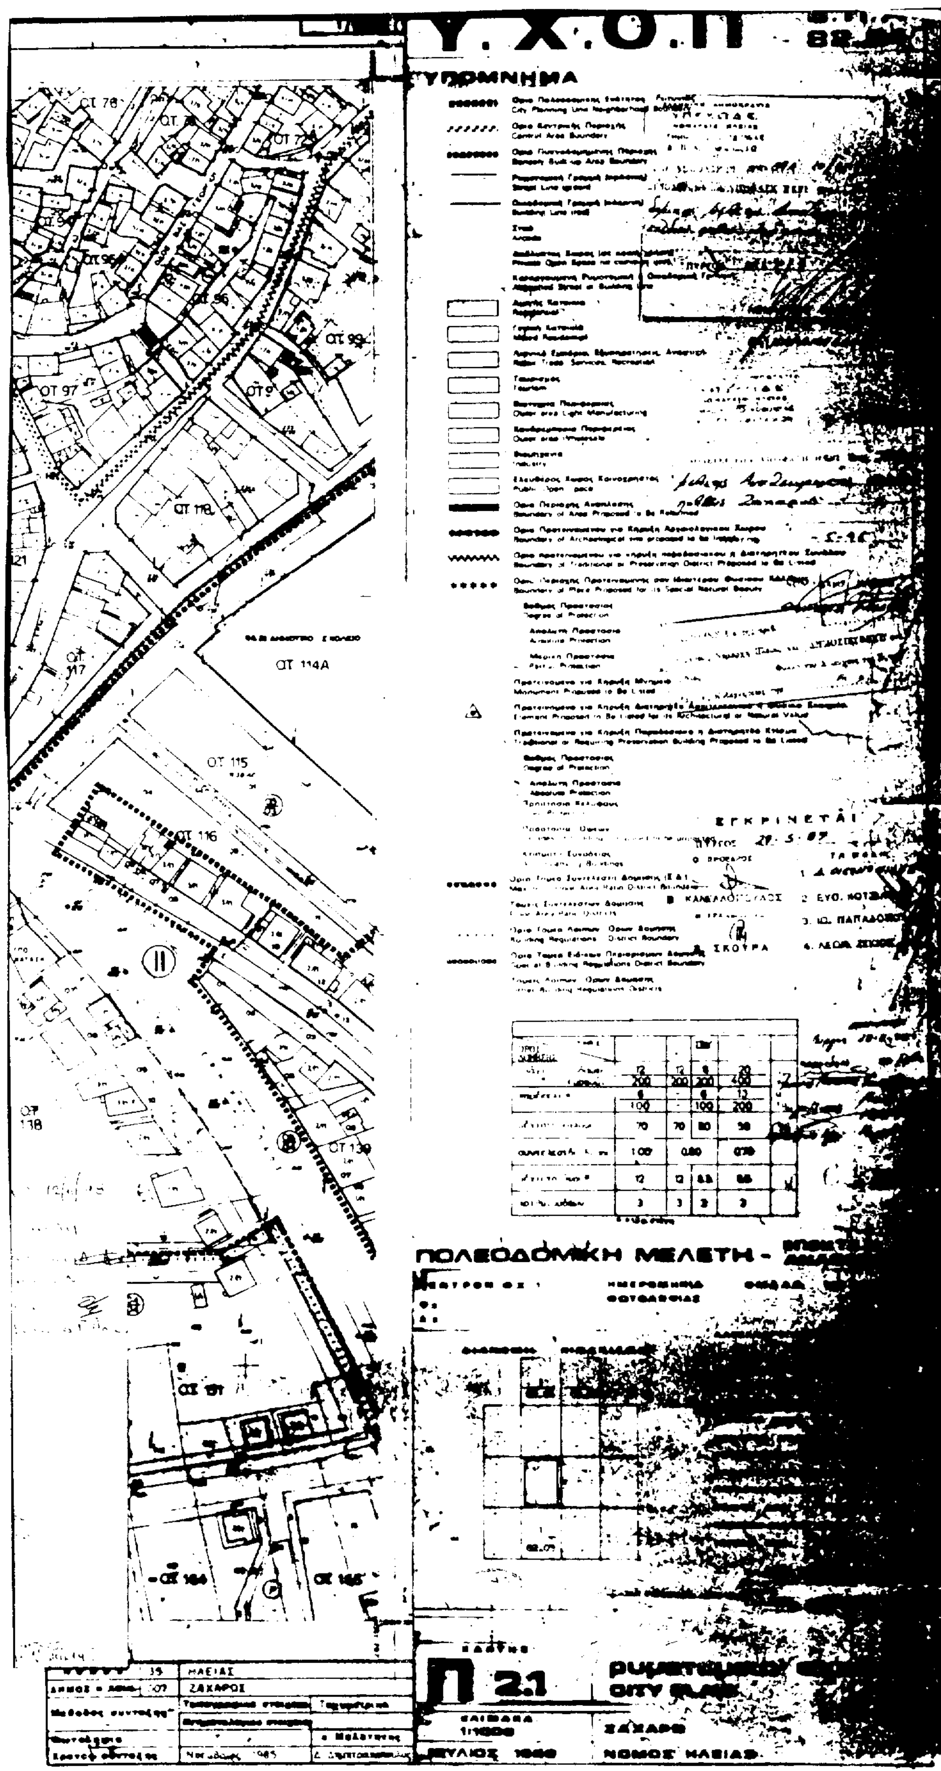

Υ.Χ.Ο.Π
ΥΠΟΜΝΗΜΑ
ΠΟΛΕΟΔΟΜΙΚΗ ΜΕΛΕΤΗ -
ΟΤ 114Α
ΟΤ 115
ΟΤ 116
ΟΤ 97
ΟΤ 117
ΟΤ 139
ΟΤ 138
ΗΛΕΙΑΣ
ΖΑΧΑΡΩ
Π 2.1
ΝΟΜΟΣ ΗΛΕΙΑΣ
ΕΓΚΡΙΝΕΤΑΙ

Αριθ. 826 (3)

Τροποποίηση ρυμοτομικού σχεδίου πόλεως Μουζακίου, Ν. Καρδίτσας στο Ο.Τ. Γ.153

Ο ΝΟΜΑΡΧΗΣ ΚΑΡΔΙΤΣΑΣ

Έχοντα υπόψη:

1) Τις διατάξεις:

α) του από 17-7-23 Ν.Δ/τος «περί σχεδίων πόλεων», όπως μεταγενέστερα τροποποιήθηκε και συμπληρώθηκε.

β) του Α.Ν. 314/68 (ΦΕΚ 47/Α') όπως μεταγενέστερα τροποποιήθηκαν και συμπληρώθηκαν με το υπ' αριθμ. 1018/71 Δ/γμα (ΦΕΚ 220/Α') και με την παρ. 3 του άρθρου 34 του Ν. 1577/85.

γ) του Ν. 1558/85 (ΦΕΚ 137/Α') και ειδικώτερα το άρθρο 23 παρ. 1 αυτού.

δ) του Ν. 1577/85 (ΦΕΚ 210/Α') «περί ΓΟΚ», όπως μεταγενέστερα τροποποιήθηκε και συμπληρώθηκε.

ε) του Π.Δ/τος 183/86 (ΦΕΚ 70/Α'/5-6-86) «περί εγκρίσεως τροποποιήσεων και καθορισμός όρων και περιορισμών δομήσεως από τους Νομάρχες»

στ) του Ν. 2081/92 (ΦΕΚ 154/Α') και δή το άρθρο 27 «περί ελέγχου δαπανών».

2) Το Ν. 2218/94 (ΦΕΚ 90/Α') «περί ιδρύσεως Νομαρχιακής Αυτοδιοικήσεως» όπως μεταγενέστερα τροποποιήθηκε και συμπληρώθηκε, καθώς και την 5/2/31-3-95 (ΦΕΚ 359/Β'/4-5-95) απόφαση του Νομαρχιακού Συμβουλίου Ν. Καρδίτσας «περί οργανισμού οργάνωσης τοπικής αυτοδιοικήσεως Ν. Καρδίτσας».

3) Το από 25-6-1990 Π.Δ/γμα (ΦΕΚ 354/Δ'/9-7-90) «περί εγκρίσεως Πολεοδομικής μελέτης του οικισμού Μουζακίου του Δήμου Μουζακίου Ν. Καρδίτσας», όπως τροποποιήθηκε με την 2632/13-7-92 (ΦΕΚ 918/Δ'/9-9-92) απόφαση Νομάρχου Ν. Καρδίτσας καθώς και την 4277/93/10-3-94 απόφαση Νομάρχου Ν. Καρδίτσας περί «κυρώσεως της υπ' αριθμ. 1/1994 πράξεως εγαρμογής της πολεοδομικής μελέτης επεκτάσεως Μουζακίου, του Δήμου Μουζακίου Ν. Καρδίτσας».

4) Την υπ' αριθμ. 319/97 απόφαση του Δημοτικού Συμβουλίου του Δήμου Μουζακίου σύμφωνα με την οποία αποφασίζει για την τροποποίηση του ρυμοτομικού σχεδίου της πόλεως Μουζακίου στο Ο.Τ. Γ. 153 και συγκεκριμμένα για την διαπλάτυνση του δρόμου ανατολικά του Ο.Τ. έναντι του Ο.Τ. Γ. 156, προκειμένου να διευκολύνεται η κυκλοφορία, διότι το εν λόγω τμήμα κατά το οποίο γίνεται η διαπλάτυνση, είναι δημοτική έκταση και αποτελεί τμήμα του ήδη διαμορφωμένου δρόμου, το οποίο όμως με την ένταξη της περιοχής στο σχέδιο προσκυρώθηκε στην όμμορη ιδιοκτησία, με αποτέλεσμα σήμερα να δυσχεραίνεται η κυκλοφορία.

5) Την υπ' αριθμ 12/1998 σύμφωνη γνώμη του ΣΧΟΠ Ν. Καρδίτσας, σύμφωνα με την οποία γνωμοδοτεί υπέρ της συγκεκριμένης τροποποιήσεως, συμφωνώντας με την απόφαση του Δημοτικού Συμβουλίου του Δήμου Μουζακίου, Αποφασίζουμε:

Άρθρο 1

Τροποποιούμε το ρυμοτομικό σχέδιο της πόλεως Μουζακίου στο Ο.Τ. Γ. 153, όπως στο ρυμοτομικό διάγραμμα, το συνοδεύον την παρούσα φαίνεται και συγκεκριμμένα διαπλατύνοντας το δρόμο ανατολικά του Ο.Τ. Γ. 153, έναντι του Ο.Τ. Γ.156, προκειμένου να διευκολύνεται η κυκλοφορία, όπως στο ανώτερο σκεπτικό αναφέρεται.

Άρθρο2

Η παρούσα δημοσιεύεται στην Εφημερίδα της Κυβερνήσεως στο Δ' τεύχος.

Η ισχύς της παρούσας αρχίζει από την ημέρα της δημοσιεύσεώς της στην Ε.τ.Κ.

Άρθρο 3

Η παρούσα ουδεμία δαπάνη επιφέρει.


Η παρούσα απόφαση να δημοσιευθεί στην Εφημερίδα της Κυβερνήσεως.

Καρδίτσα, 15 Απριλίου 1998

Ο Νομάρχης
ΚΩΝ/ΝΟΣ ΠΑΠΑΚΥΡΙΤΣΗΣ

ΝΟΜΑΡΧΙΑ ΚΑΡΔΙΤΣΑΣ
ΤΜΗΜΑ ΠΟΛΕΟΔΟΜΙΑΣ & Π.Ε.

ΚΤΗΜΑ

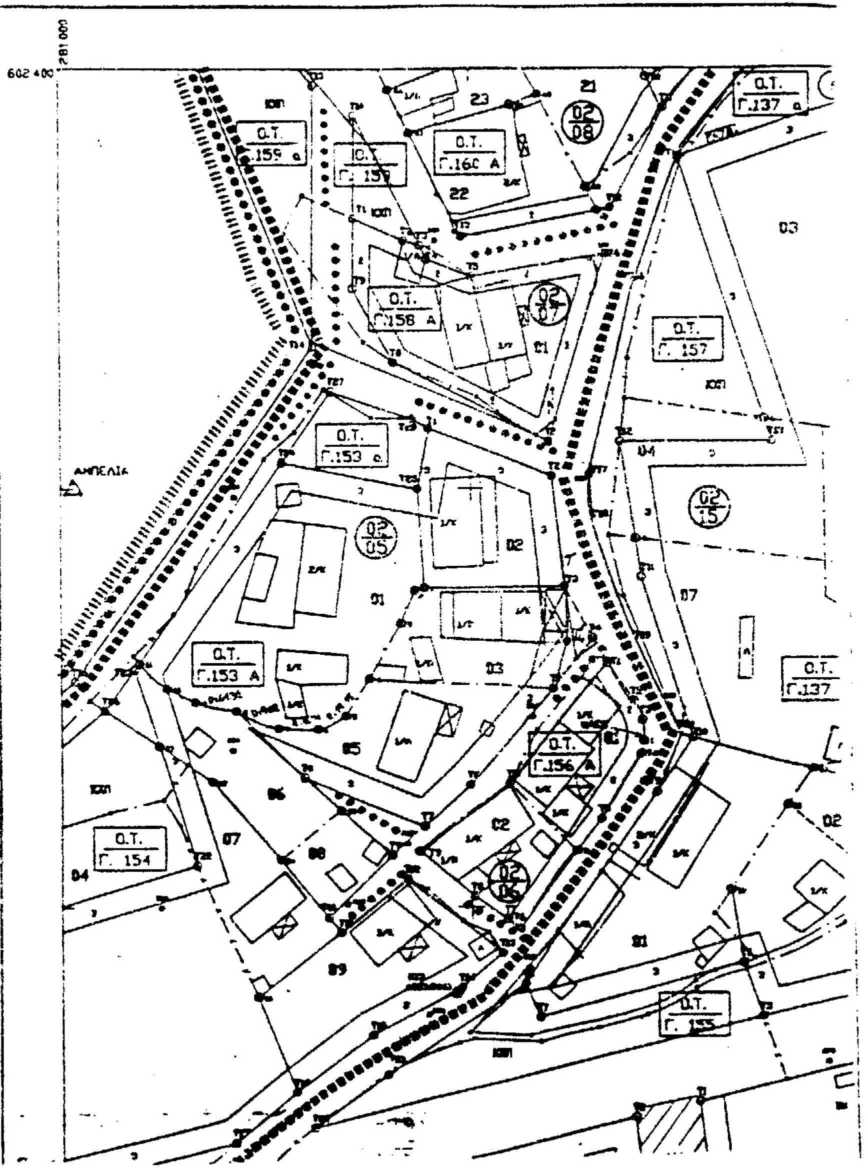

ΤΡΟΠΟΠΟΙΗΣΗ ΡΥΜΟΤΟΜΙΚΟΥ ΣΧΕΔΙΟΥ
ΠΟΛΕΩΣ ΜΟΥΖΑΚΙΟΥ ΣΤΟ Ο.Τ. Γ 153


ΚΛΙΜΑΚΑ 1:500

Ο.Τ. Γ 153 : Τ4 : 281068,01 - 602331,99

Θεωρείται σύμφωνα με την 319/97
απόφαση του Δ.Σ του Δήμου Μουζακίου

Μουζάκι 18-12-1997

Ο Δήμαρχος

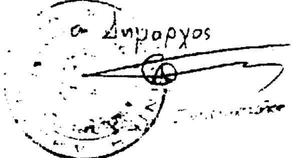

ΤΟ ΠΑΡΟΝ ΣΥΝΟΔΕΥΕΙ ΤΗΝ
ΥΠ' ΑΡΙΘ. 806/15-4-98
ΑΠΟΦΑΣΗ ΝΟΜΑΡΧΟΥ Ν. ΚΑΡΔΙΤΣΑΣ

ΔΙΟΡΘΩΣΕΙΣ ΣΦΑΛΜΑΤΩΝ

(4)

Στη 1253/20-5-98 απόφαση του Γενικού Γραμματέα Περιφέρειας Πελοποννήσου περί κηρύξεως αναδασωτέας έκτασης 10,730 στρεμμάτων στη θέση «Σπηλιές» Κοινότητας Μυρσινοχωρίου Νομού Μεσσηνίας που δημοσιεύθηκε στο ΦΕΚ 402/τεύχος Δ'/16-6-1998 επέρχεται η εξής διόρθωση: Στο βόρειο όριο της απόφασης της αναδασωτέας από το εσφαλμένο «Τσώνη» τίθεται το σωστό «Τσορώνη».

(Από την Περιφέρεια Πελοποννήσου)

ΑΠΟ ΤΟ ΕΘΝΙΚΟ ΤΥΠΟΓΡΑΦΕΙΟ